FORGES ET CHANTIERS DE LA MÉDITERRANÉE

BOUVINES

Pl. 3 c

CUIRASSÉ GARDE-CÔTES

Construit sur les plans de Mr. de Bussy, Inspecteur Général du Génie Maritime.

PLAN D'EMMÉNAGEMENTS.

Pont des Gaillards et pont Spardeck.

Échelle de 0m015.

Toiture du kiosque de l'Amiral.

Passerelle Æ.

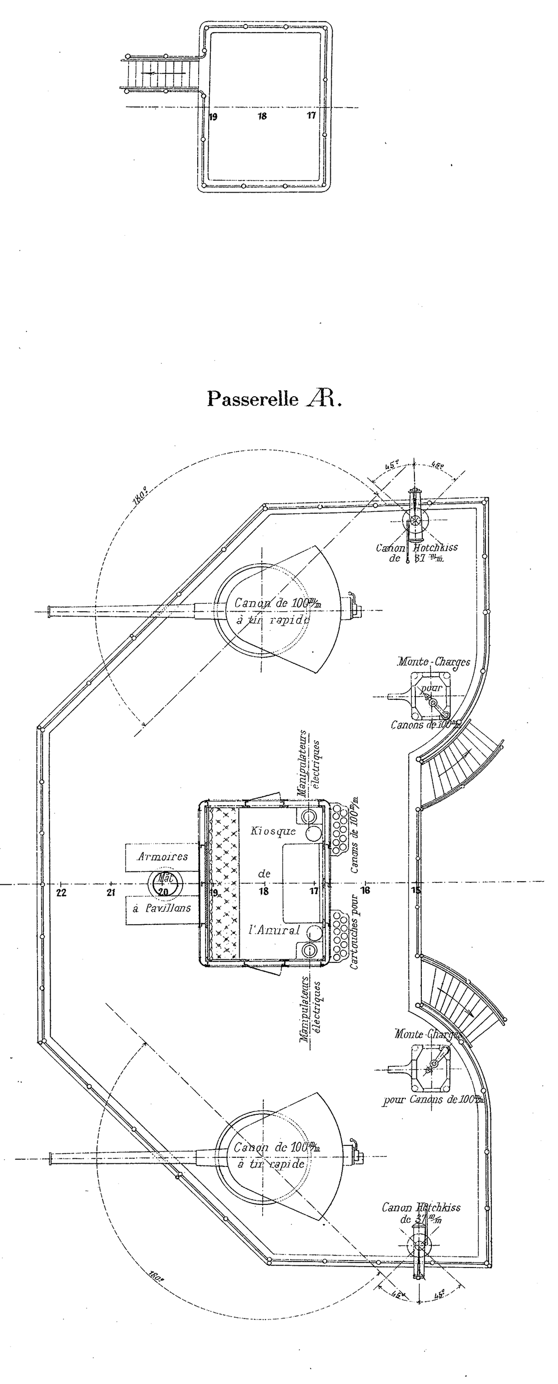

Pont Spardeck.

Pont des Gaillards.

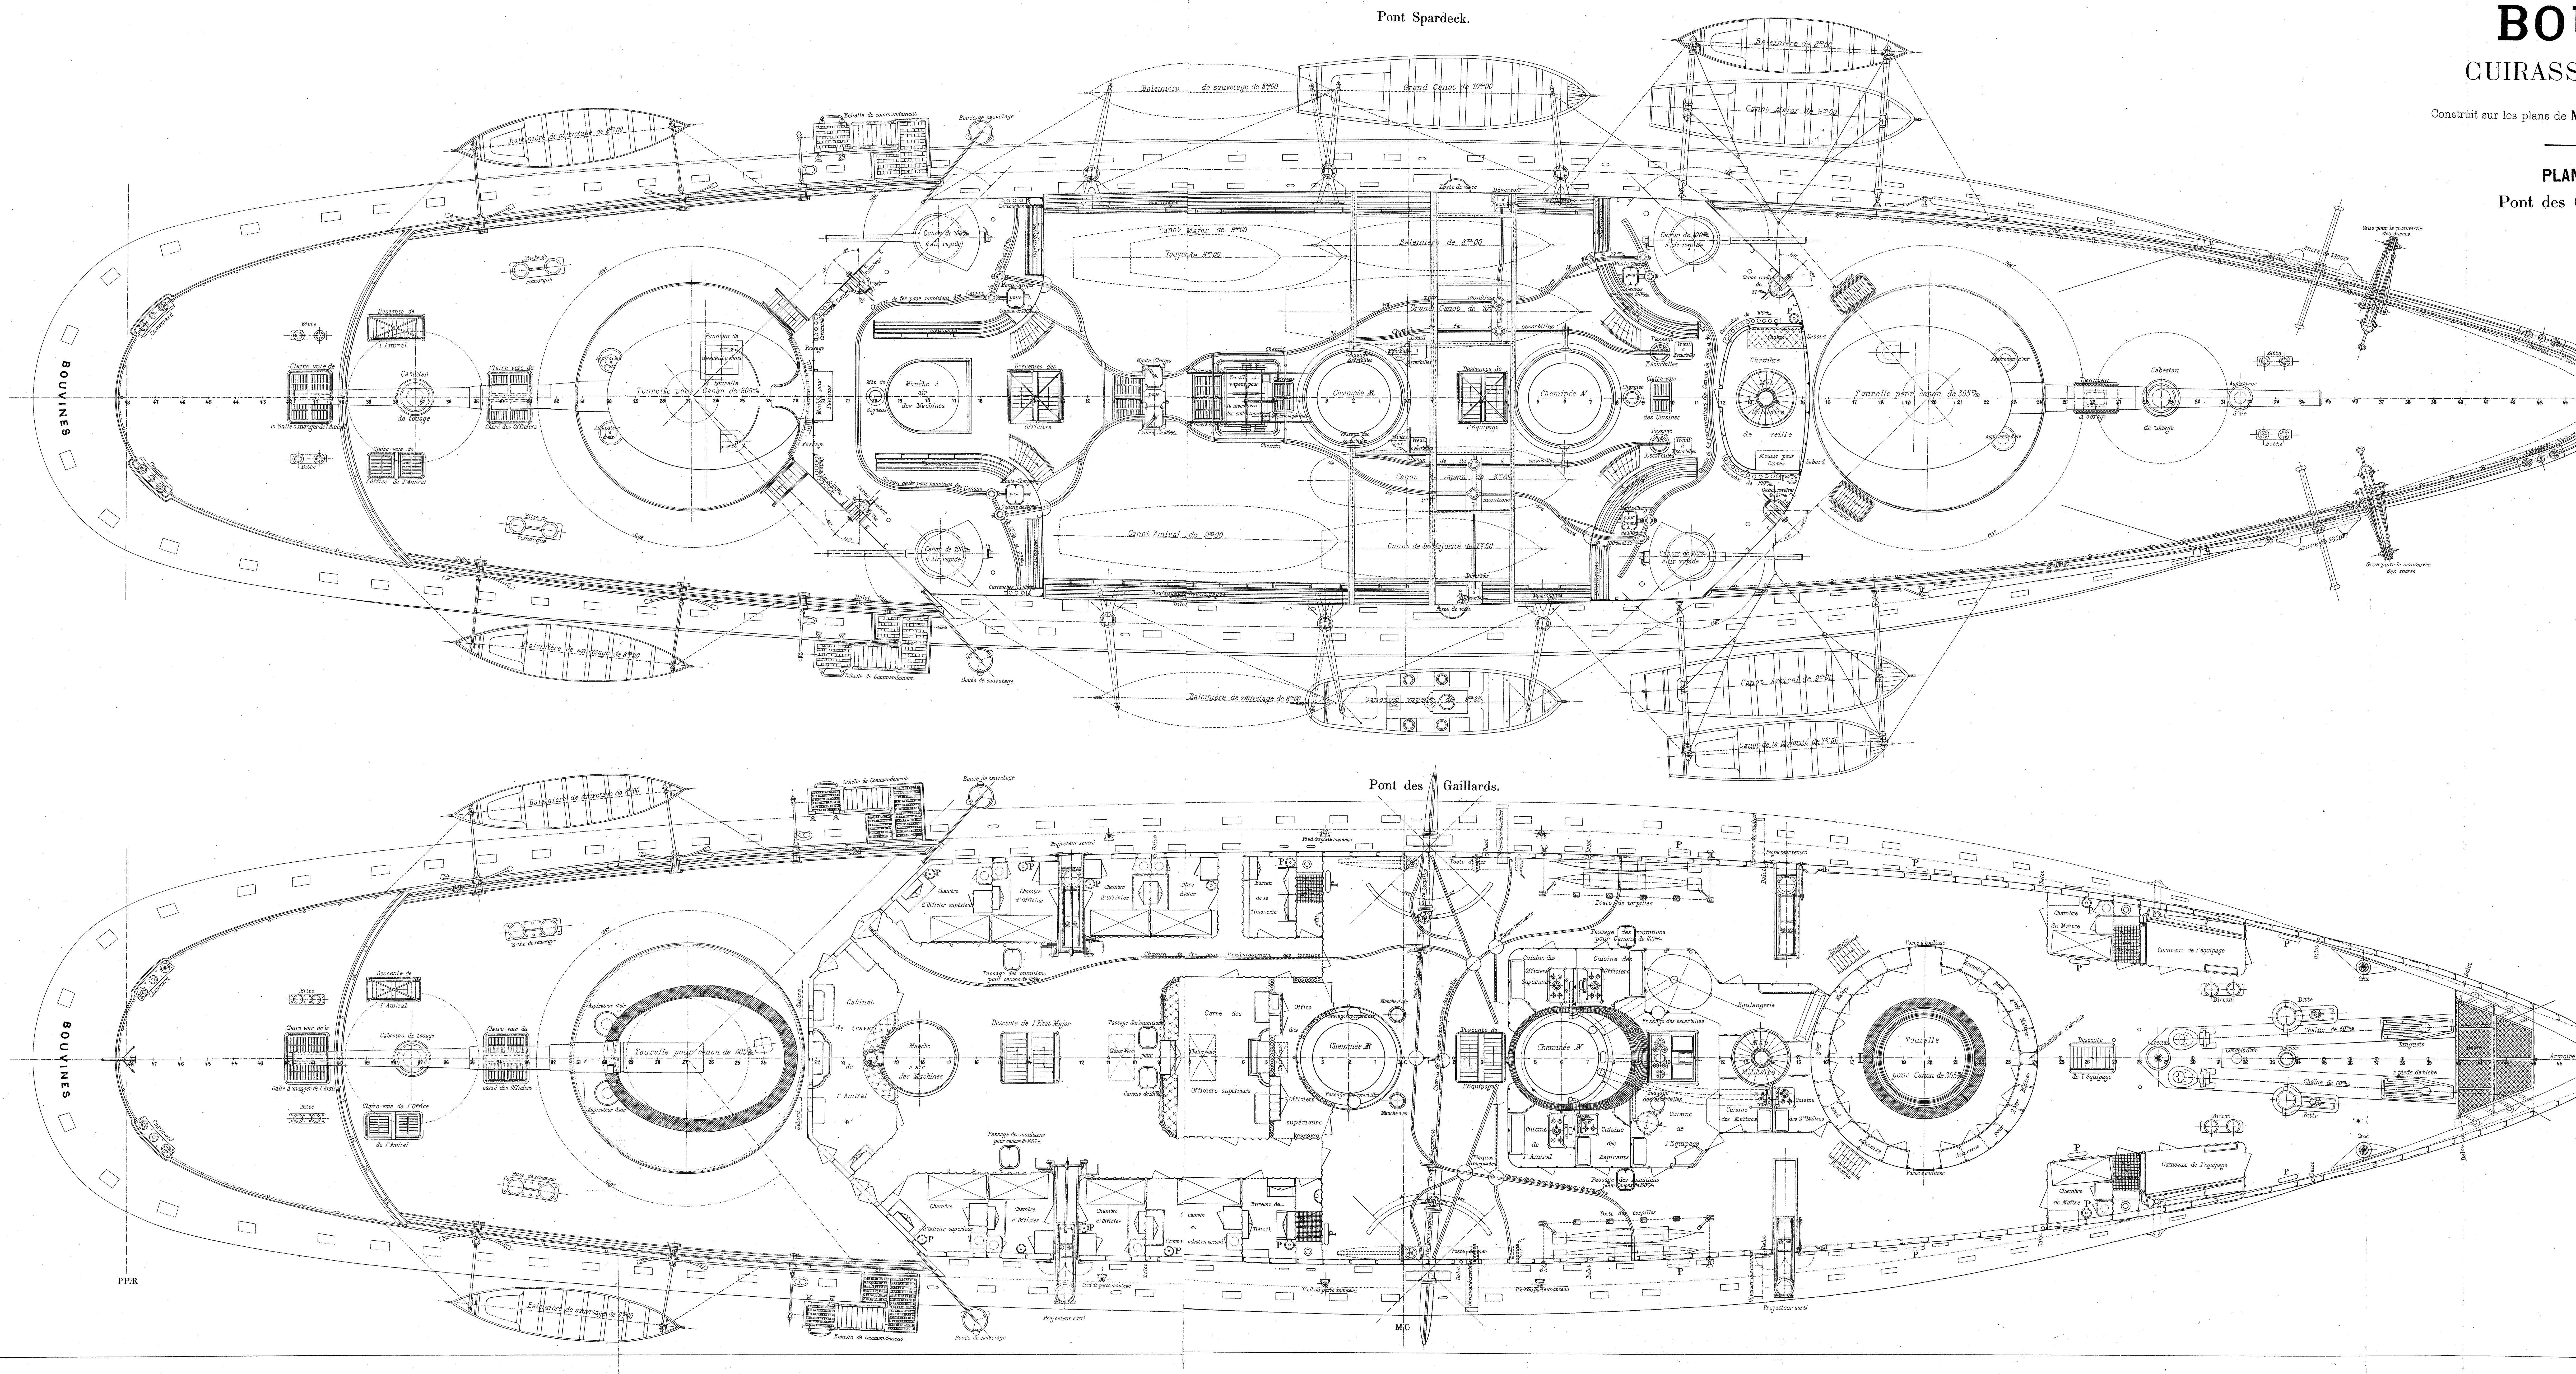

Toiture du réduit cuirassé du Commandant.

Passerelle AV.

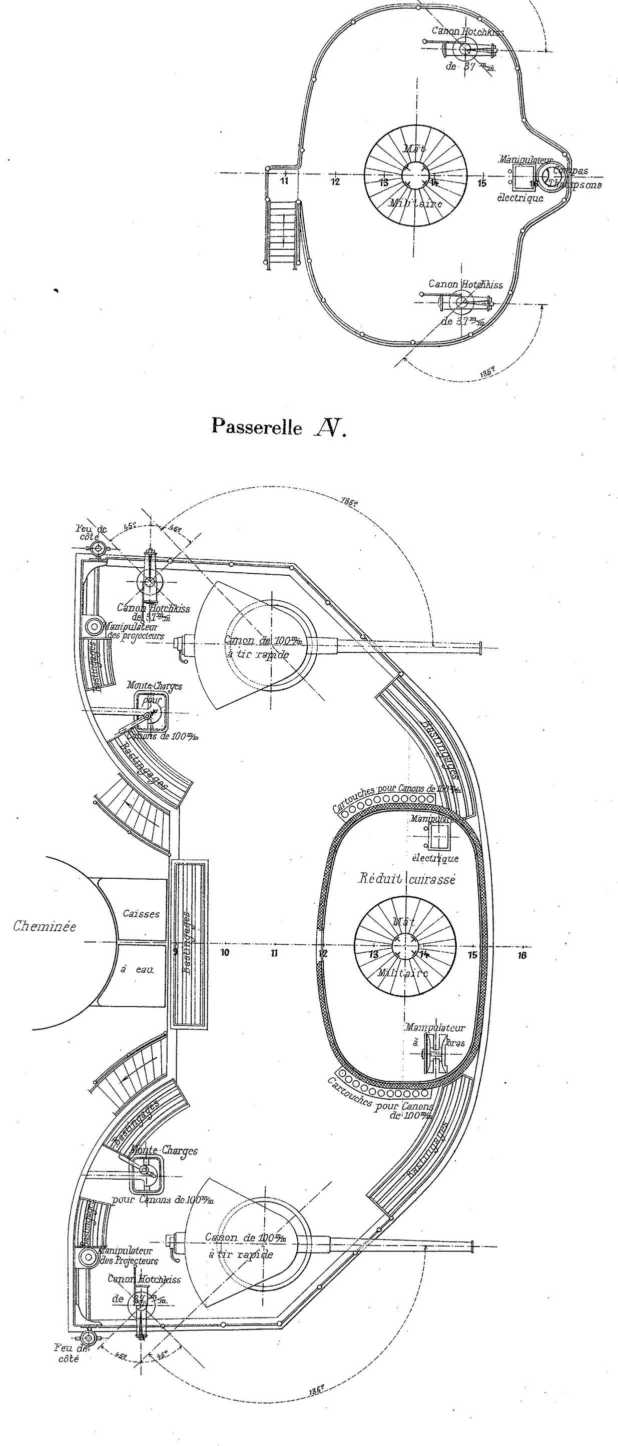

La Seyne, le 28 Octobre 1894.
Le Directeur des Chantiers,
LAGANE.

Vu :
L'Ingénieur Contrôleur,
DUPONT.

Auto-Imp. L. Courtier, 43, rue de Dunkerque, Paris.